


Planimetria intervento 1:500

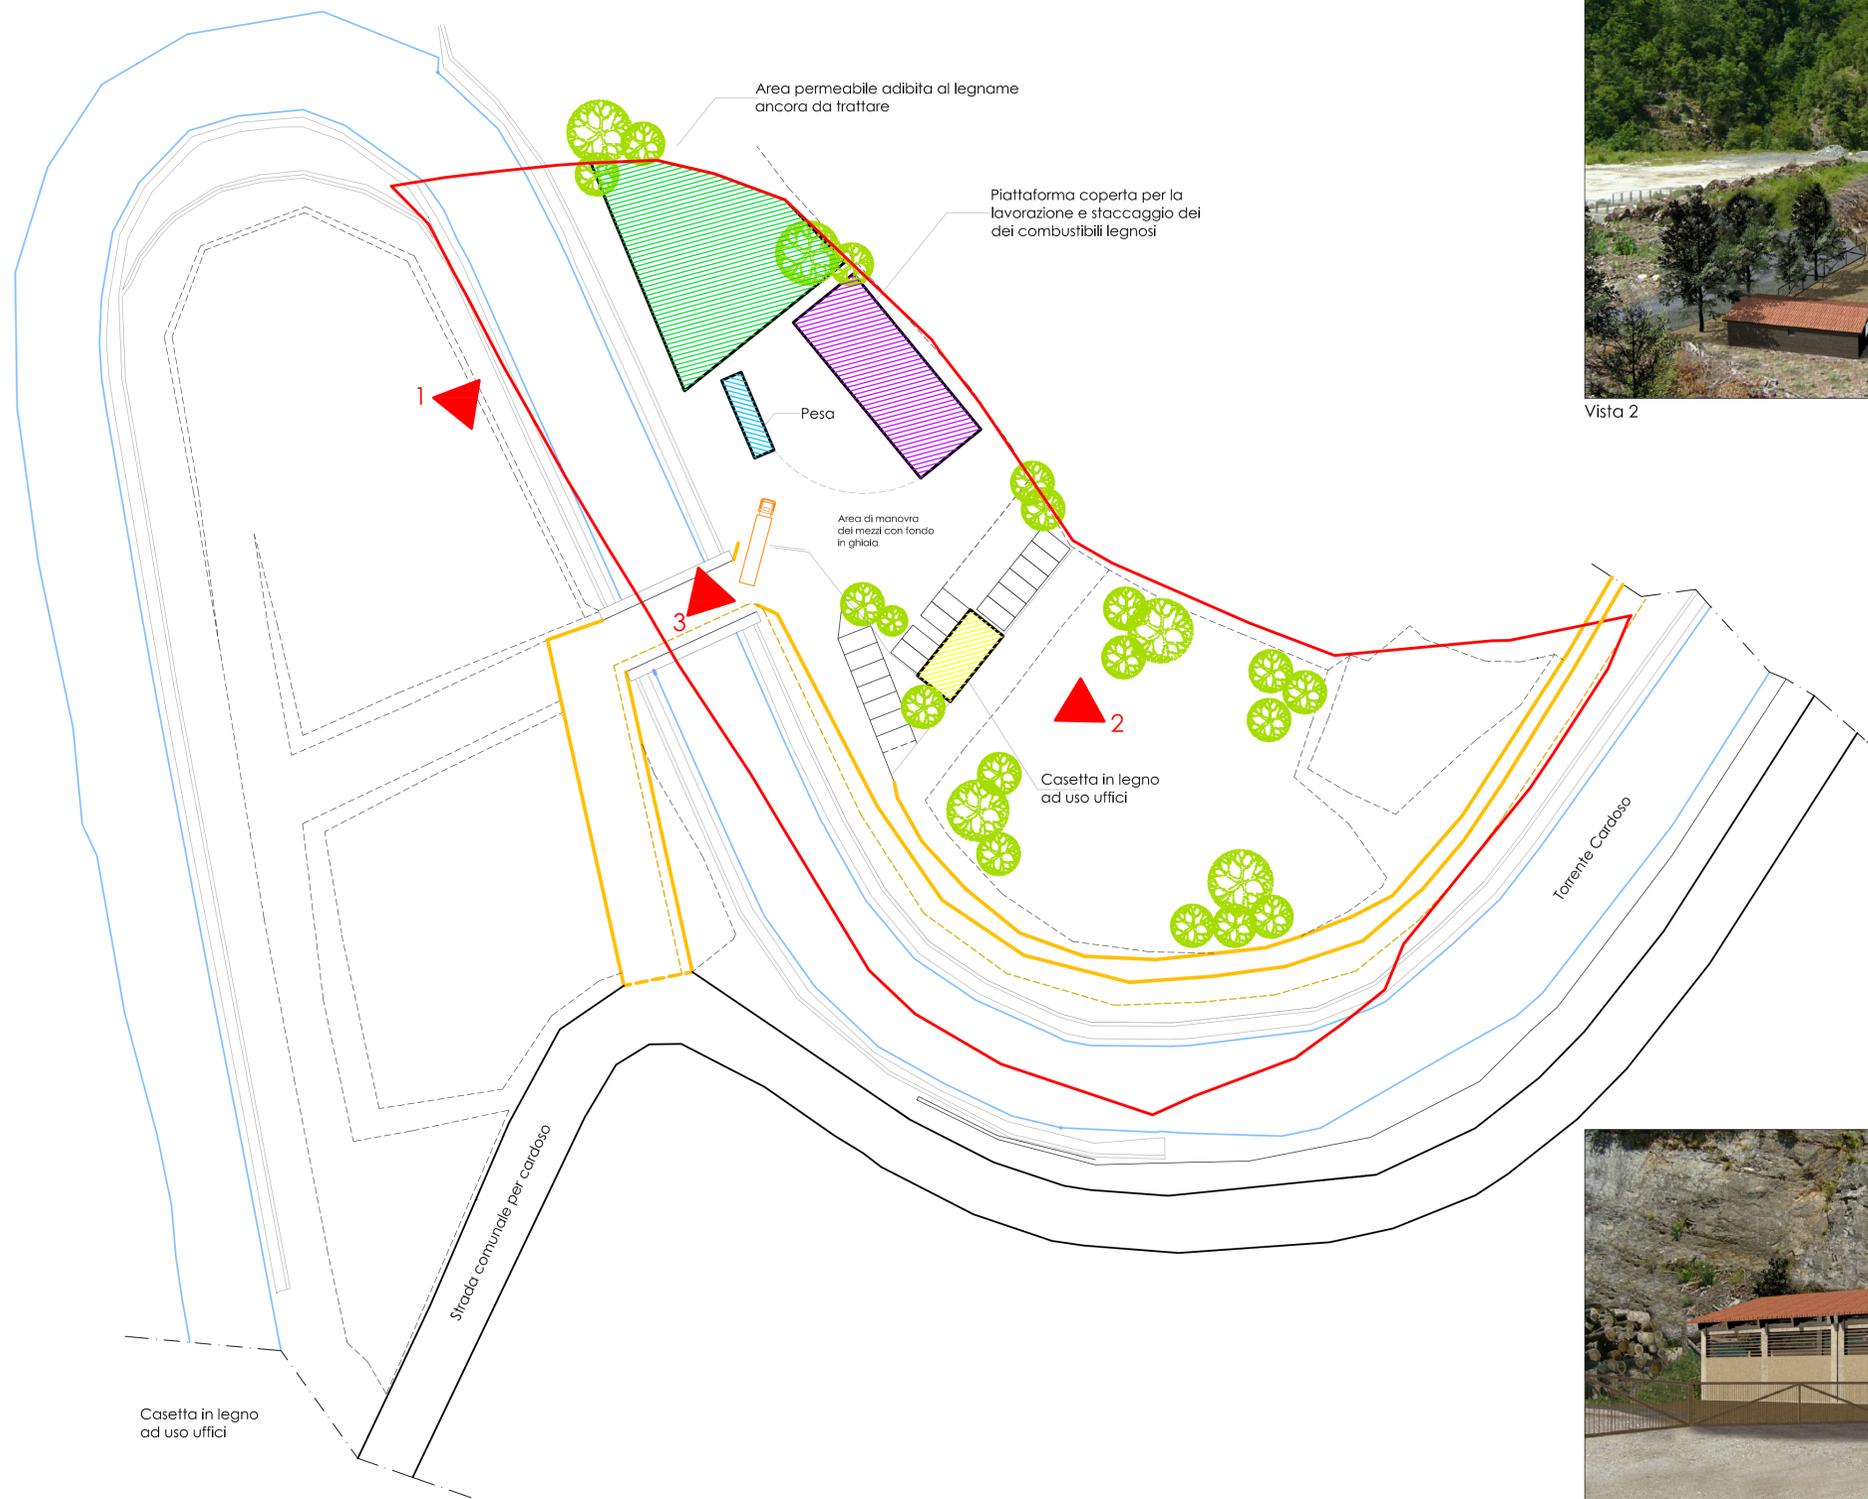

Vista 2



Vista 1



Vista 3



## COMUNE DI STAZZEMA

*Medaglia d'oro al valor militare*

PROVINCIA DI LUCCA

Piano Inseadimento Produttivo (PIP) in loc. Col del Cavallo, per la realizzazione di una piattaforma per la lavorazione e stoccaggio di combustibili legnosi - U.M.I. 1

**TAV. 4**

INSERIMENTO  
FOTOREALISTICO

**Progettista Redattore**

*Ing. Luigi Assi*

**Responsabile del Procedimento**

*Geom. Simone Lorenzi*

**Garante della Comunicazione**

*Dott. Michele Morabito*

**Sindaco**

Dott. Ing. Michele Silicani

Assessore ai Lavori Pubblici - Urbanistica - Assetto Territorio  
Rag. Maurizio Verona

Novembre 2013

Adozione con Delibera di consiglio Comunale nr. del  
Approvazione Definitiva con Delibera di Consiglio Comunale nr. del