

**COMUNE DI VILLA COLLEMANDINA**  
**provincia di Iucca**

**Piano di Recupero del centro storico di CORFINO**

- legge regionale 7 maggio 1985 n° 57 -

**Tav. 01** **quadro esecutivo**  
**INDIVIDUAZIONE P.A.R.**  
anno 1990

marzo 2013

**disegno**  
**Aut. Delfino Tassognoli**

**responsabile r.l.a.**  
**Cesare Bruno Ugolini**


**tecnico incaricato**  
**Arch. Angela Bartorelli**



scala 1:2500



foto aerea

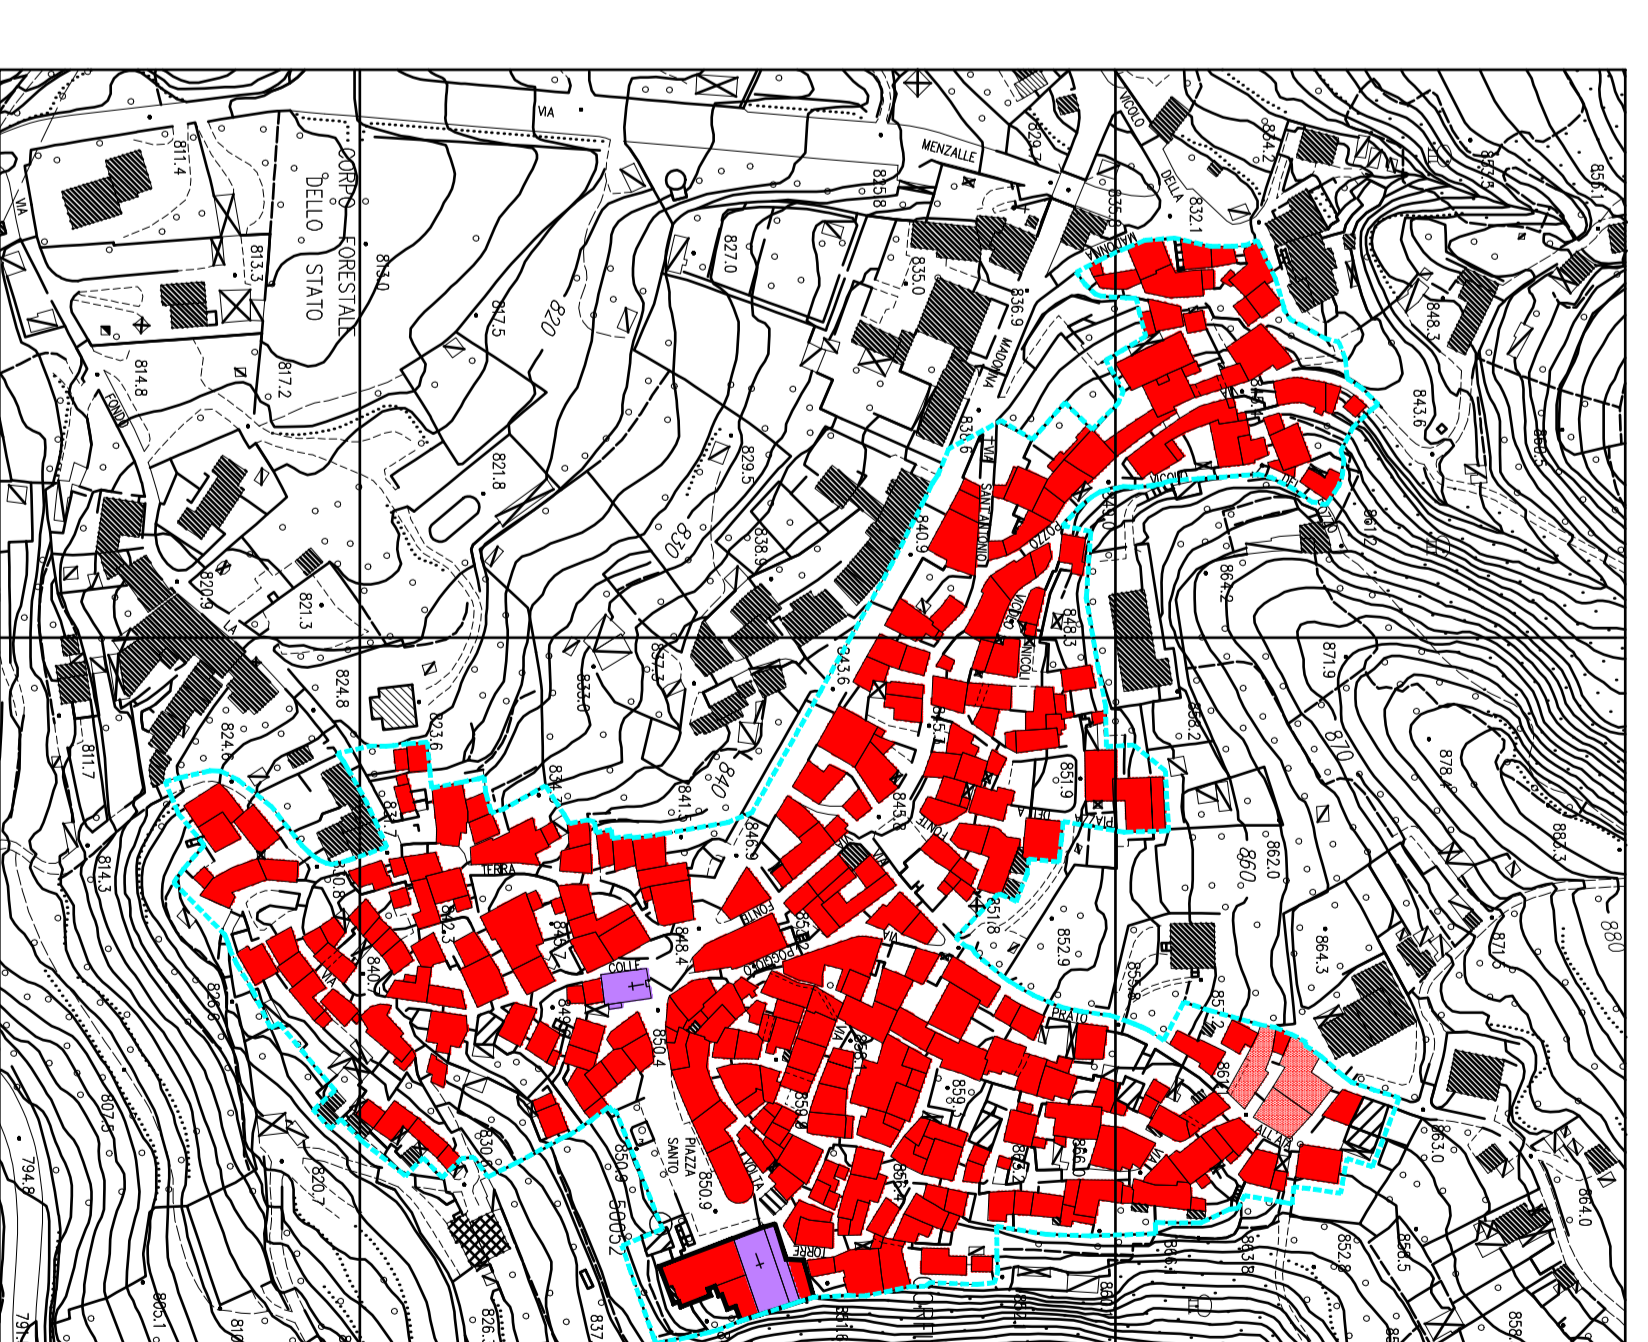

scala 1:2500