

COMUNE DI VILLA COLLEMANDINA provincia di Lucca

Piano di Recupero del centro storico di CORFINO
- legge regionale 7 maggio 1985 n° 57 -


Tav. 05
scale 1:2000

quadro conoscitivo
OPERE DI URBANIZZAZIONE






marzo 2013

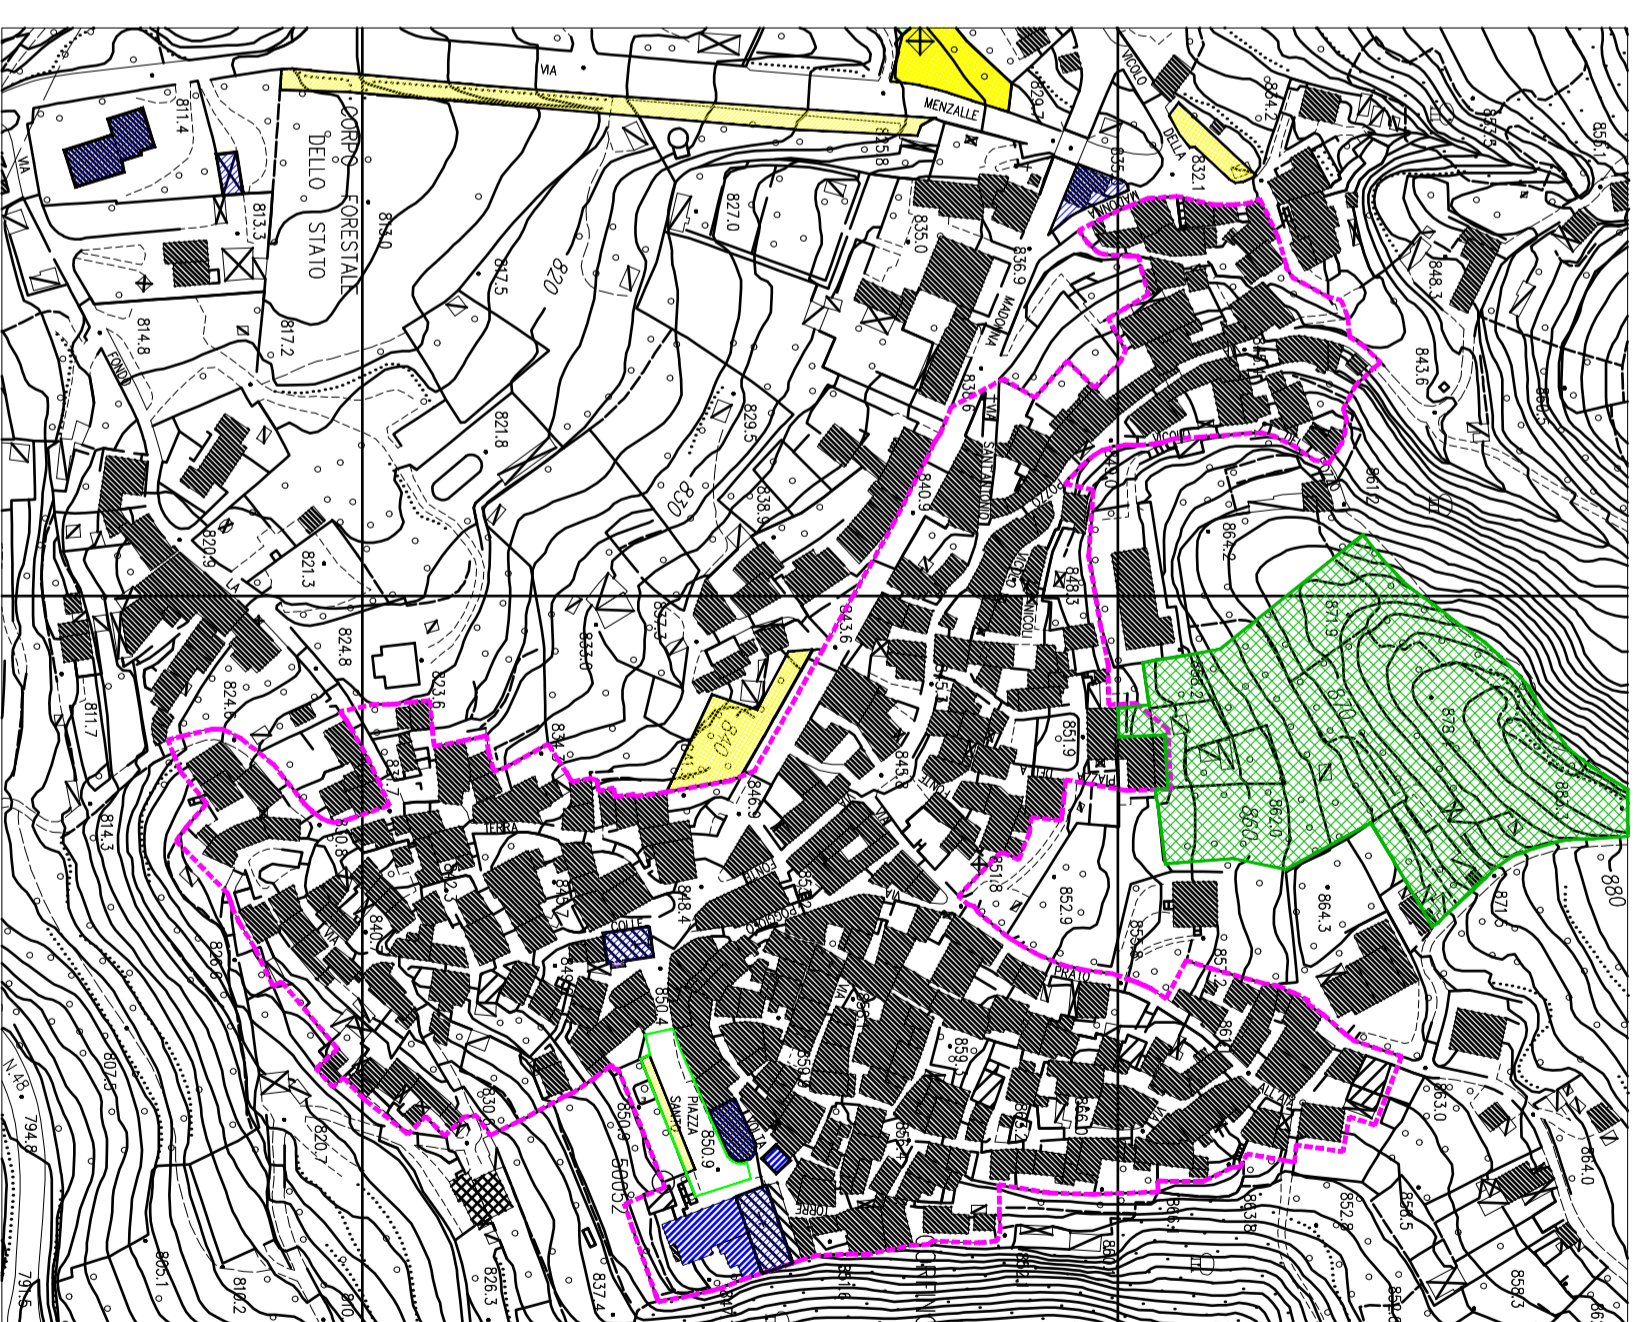sindaco
Avv. Dorino Tamagnini
responsabile u.l.c.
Geom. Bruno Ugolini

tecnico incaricato
Arch. Angelo Bertoncini

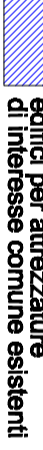

LEGENDA

-  **P** parcheggio esistente
-  parcheggio di previsione P.d.F.
-  edifici per attrezzature di interesse comune esistenti
-  piazza principale
-  verde pubblico di previsione P.d.F.