

**COMUNE DI VILLA COLLEMANDINA**  
**provincia di Lucca**

**Piano di Recupero del centro storico di CORFINO**

- legge regionale 7 maggio 1985 n° 57 -

**Tav. 08**

scala 1:2000

**quadro propositivo**  
**INTERVENTI PUBBLICI**

marzo 2013

**sindaco**


**Avv. Derino Tamagnini**

**responsabile u.t.c.**

**Geom. Bruno Ugolini**

**tecnico incaricato**

**Arch. Angelo Bertoncini**

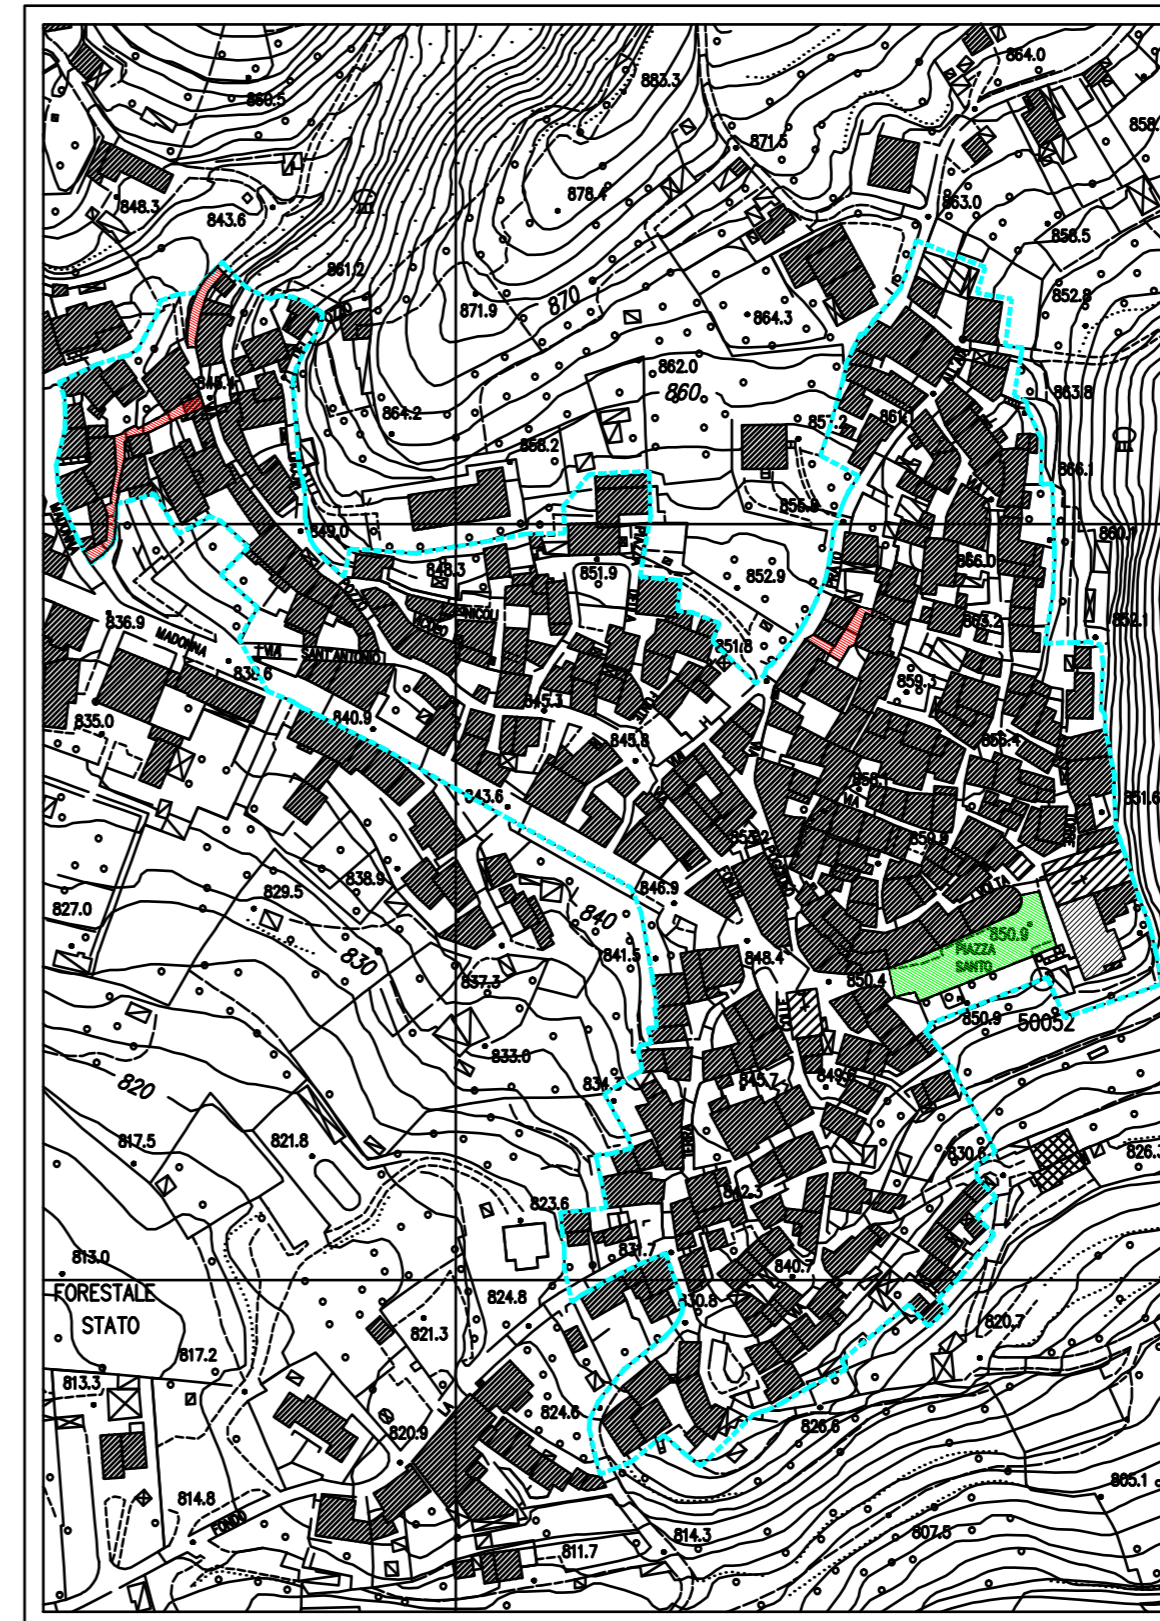

**LEGENDA**

-  piazza
-  viabilità interna