

COMUNE DI CASTELNUOVO DI GARFAGNANA
PROVINCIA DI LUCCA

Variante al piano urbanistico attuativo
per l'area E.R.P. in località Torrite
 (adeguamento al P.A.I. - Del. n. 174 del 08/03/2013)

IL SINDACO
 Guido Lucio Sestini


RESPONSABILE DEL PROCEDIMENTO
 Responsabile Settore Urbanistica, Edilizia Privata, Esperti
 Ufficio Tecnico Comunale - Castelnuovo di Garfagnana
 e-mail urbanistica@comune.castelnuovodigarfagnana.lucca.it

PROGETTO
 Architetti & Ingegneri Associati
 Arch. Pietro Luigi Biagioli - Arch. Marco Ferrarido
 Via Roma, 7 55032 - Castelnuovo Garfagnana (LU)
 tel. fax 0583 02200 - e-mail info@ingpassignati.com

INDAGINI GEOLOGICHE
 Dott. Alessio Biagioli
 Piazza Umberto I, 1 55032 - Castelnuovo Garfagnana (LU)
 tel. fax 058342428 - e-mail info@studionat.it

CARTA DELLE VERIFICHE IDRAULICHE
SEZIONI TOPOGRAFICHE

TAV. G4
 dicembre 2013

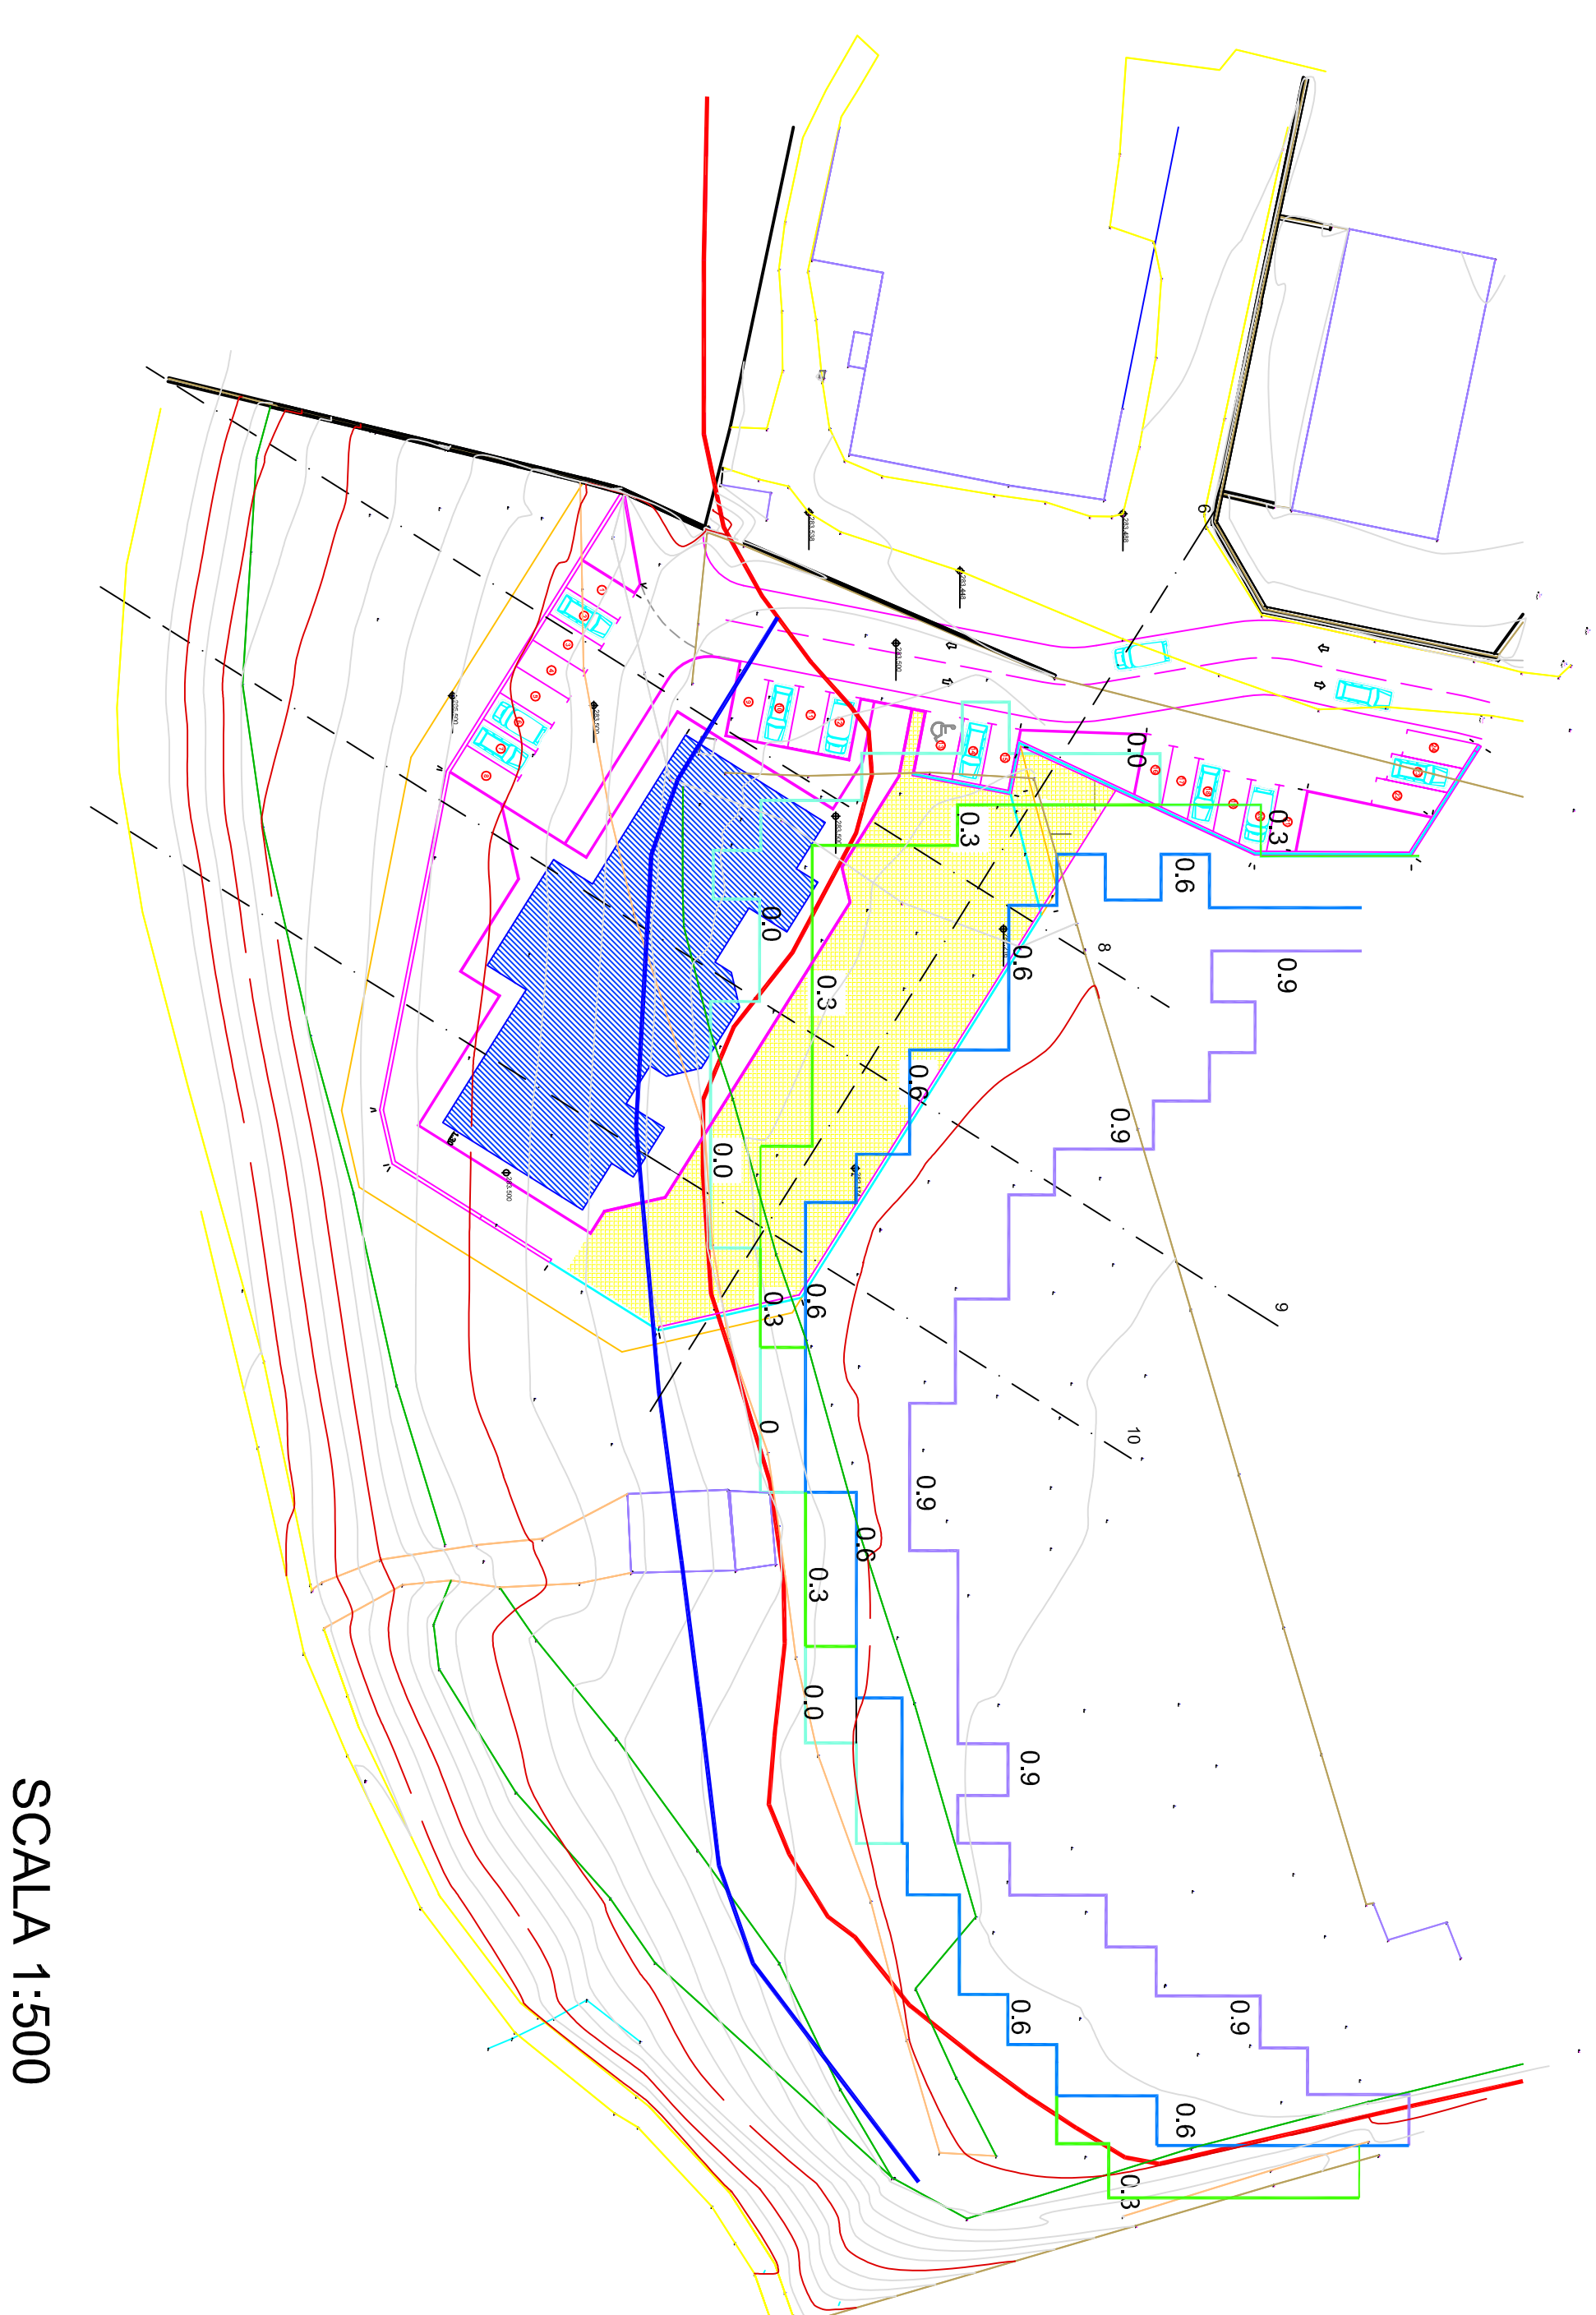

SCALA 1:500

Traccia delle sezioni

Area di intervento

Art. 22 BIS - AR "Aree inondabili in contesti di particolare fragilità geomorfologica e/o ad alta probabilità di inondazione"

Art. 23 - P2 "Aree a moderata probabilità di inondazione (P2) e aree storicamente interessate da allagamenti (P5)"

TRATTI CON T=200
 (Forniti dall'autorità di Bacino Piola del Fiume Serchio)

- Baricenti da 0 - 0,30 m
- Baricenti da 0,31 - 0,60 m
- Baricenti da 0,61 - 0,90 m
- Baricenti da 0,91 - 1,20 m

Volume d'acqua sottratto dall'intervento in progetto in base al baricenti = 50,25 mc (approssimazione per eccesso = 60,00 mc)

Area di compensazione pari a 720 mq
 in tale superficie si prevede di rimodulare il terreno in base alle esigenze idrauliche di - 0,10 m
 Risarcimento in volume pari a 72,0 mc

SCALA 1:200

