

Identificativi Catastali:

Sezione: A
 Foglio: ALD
 Particella: 6287
 Subalterno: 1

Compilata da:
 Davini Domenico

Iscritto all'albo:
 Architetti


Prov. Lucca

N. 236


Scheda n. 1

Scala 1:200


PIANTA-PIANO-TERRENO

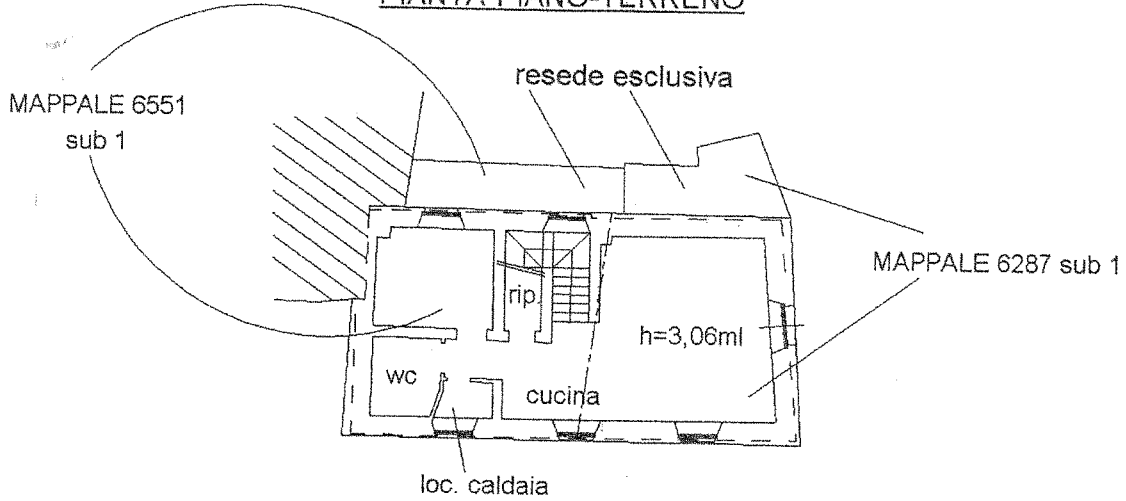

PIANTA-PIANO-PRIMO

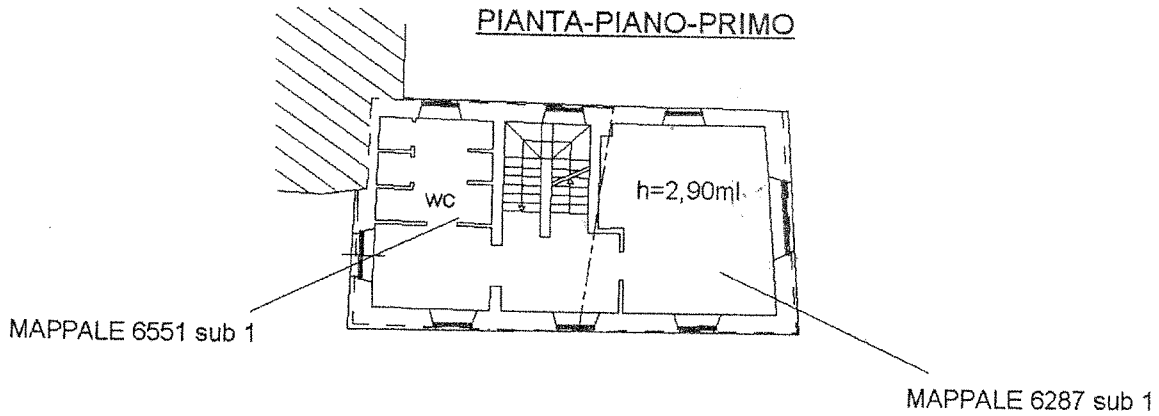

PIANTA-PIANO-SECONDO

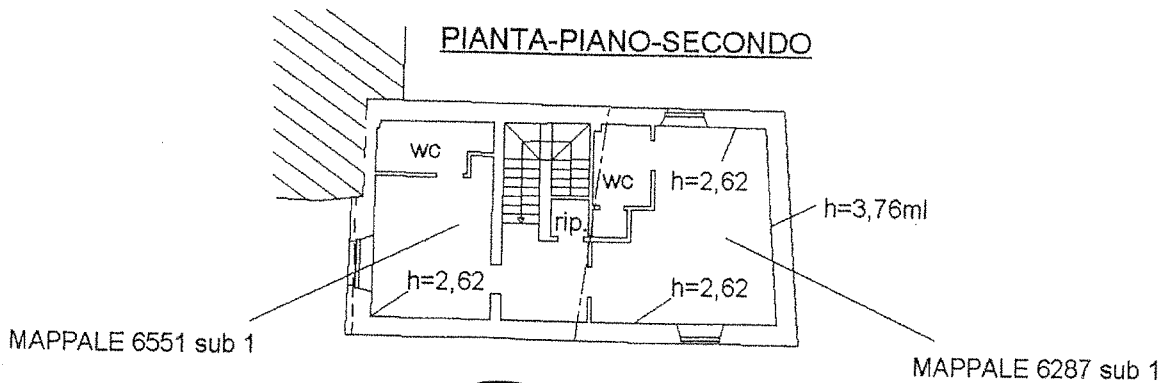

Stampa circolare dell'Architetto Provinciale di Lucca:
 ARCHITETTI PROVINCIA DI LUCCA
 DOMENICO DAVINI
 N° 236
 ORDINE

