



COMUNE DI PIEVE FOSCIANA

Provincia di Lucca

Ufficio tecnico - Settore Lavori Pubblici e Manutentivo

**PROGETTO PER LA MESSA IN SICUREZZA DEL MOVIMENTO  
FRANOSO SULLA STRADA COMUNALE DEL MOLINO DEL SILICO**

**SOMMA URGENZA**


PARTICOLARI COSTRUTTIVI

T.03

Febbraio 2019

Il Responsabile del procedimento

Ing. Mariolino Morganti

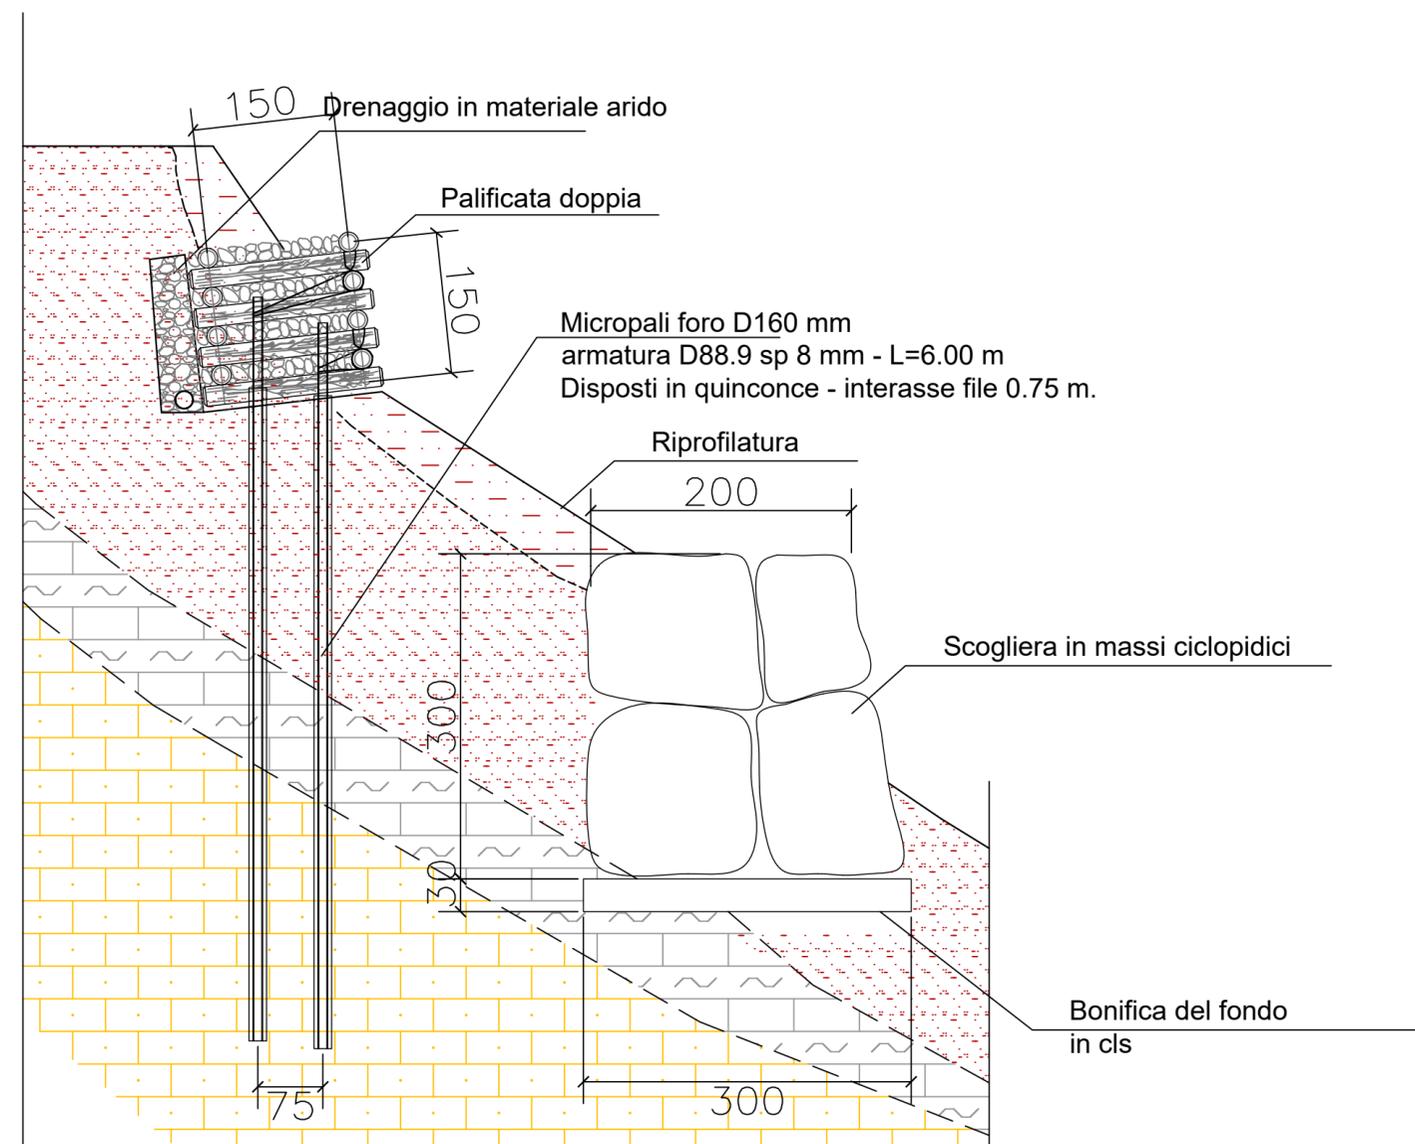

**MATERIALI DA IMPIEGARE**

Micropali

Acciai per laminati a caldo con profili a sezione cava acciaio tipo S355 H, getto con malta cementizia con caratteristiche equivalenti ad un calcestruzzo di resistenza C25/30