

COMUNE DI SAN ROMANO IN GARFAGNANA  
(Prov. di Lucca)

ADOTTATO con delibera del Consiglio Comunale  
n. 40 del 13.12.2013



Visto:

IL RESPONSABILE DEL  
PROCEDIMENTO  
Geom. Valerio Mattei



## COMUNE DI SAN ROMANO IN GARFAGNANA Provincia di Lucca

VARIANTE AL P.d.F. VIGENTE PER LO STRALCIO DELLA ZONA "F" EX  
SCUOLA DI CAPRIGNANA CON RIDUZIONE DI INDICI E  
QUANTITÀ EDIFICABILI.

Loc. Caprignana

Elaborati grafici:

Stato attuale - Stato di Variante scala 1:2000

Arch. Gianclaudio Papasogli Tacca




Arch. Gabriella Maciocco



STATO ATTUALE - SCALA 1:2000

AREA OGGETTO DI VARIANTE

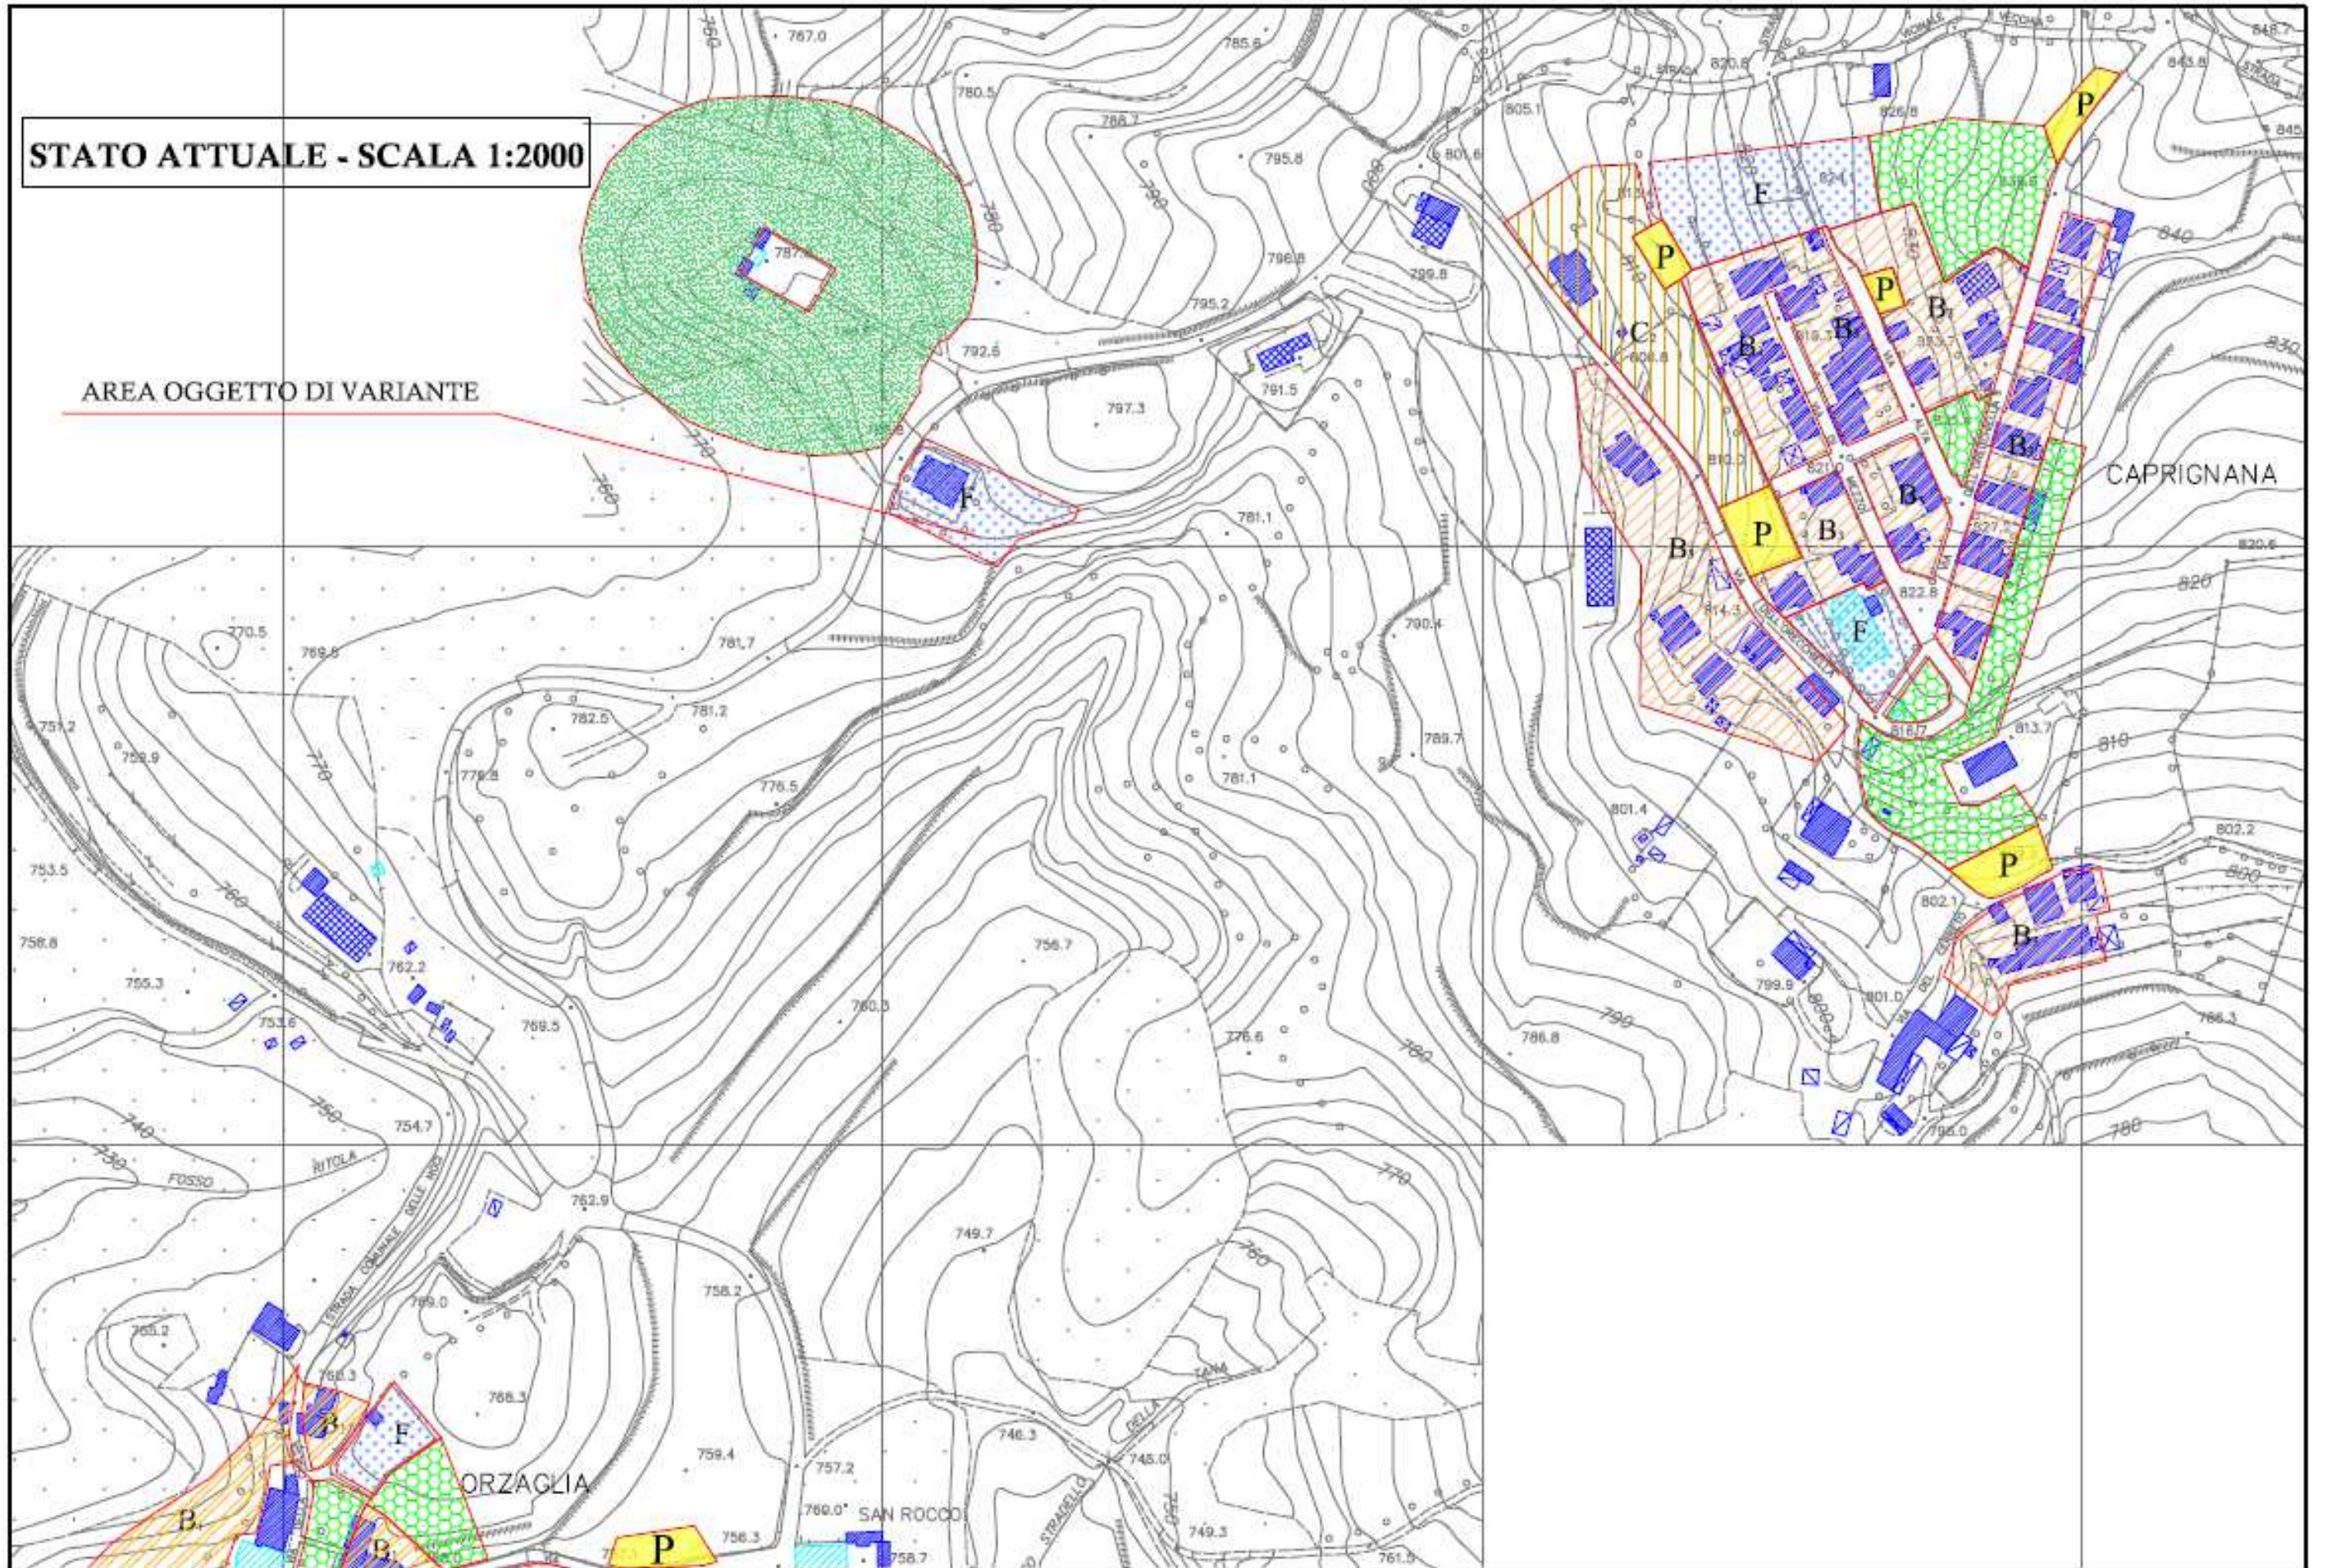



**STATO DI VARIANTE**  
**SCALA 1:2000**

