



COMUNE DI CASTELNUOVO DI GARFAGNANA
PROVINCIA DI LUCCA

**Variante al piano urbanistico attuativo
per l'area E.R.P. in località Torrite**
(adeguamento al P.A.I. - Del. n. 174 del 08.03.2013)

IL SINDACO
Gaddo Lucio Gaddi

RESPONSABILE DEL PROCEDIMENTO
Geom. Marcello Bernardinini
Responsabile Settore Urbanistica, Edilizia Privata, Espropri
Ufficio Tecnico Comunale - Castelnuovo di Garfagnana
e.mail urbanistica@comune.castelnuovodigarfagnana.lu.it

PROGETTO
Architetti & Ingegneri Associati
Arch. Pietro Luigi Biagiotti - Arch. Marco Ferrando
Via Roma, 7 55032 - Castelnuovo Garfagnana (LU)
tel / fax 0583 62300 - e.mail archingass@gmail.com

INDAGINI GEOLOGICHE
Dot. Alessio Biagiotti
Piazza Umberto I, 1 55032 - Castelnuovo Garfagnana (LU)
tel / fax 0583644268 - e.mail info@studlocatnait

TAV. G2b
dicembre 2013

CARTE BASE


CARTA DELLE PENDENZE

CARTE TRATTE DA R.U. APPROVATO

CARTA DELLE AREE ALLAGABILI

CARTA DELLE AREE DI PERTINENZA FLUVIALE

CARTA DELLE PENDENZE (scala 1:2000)

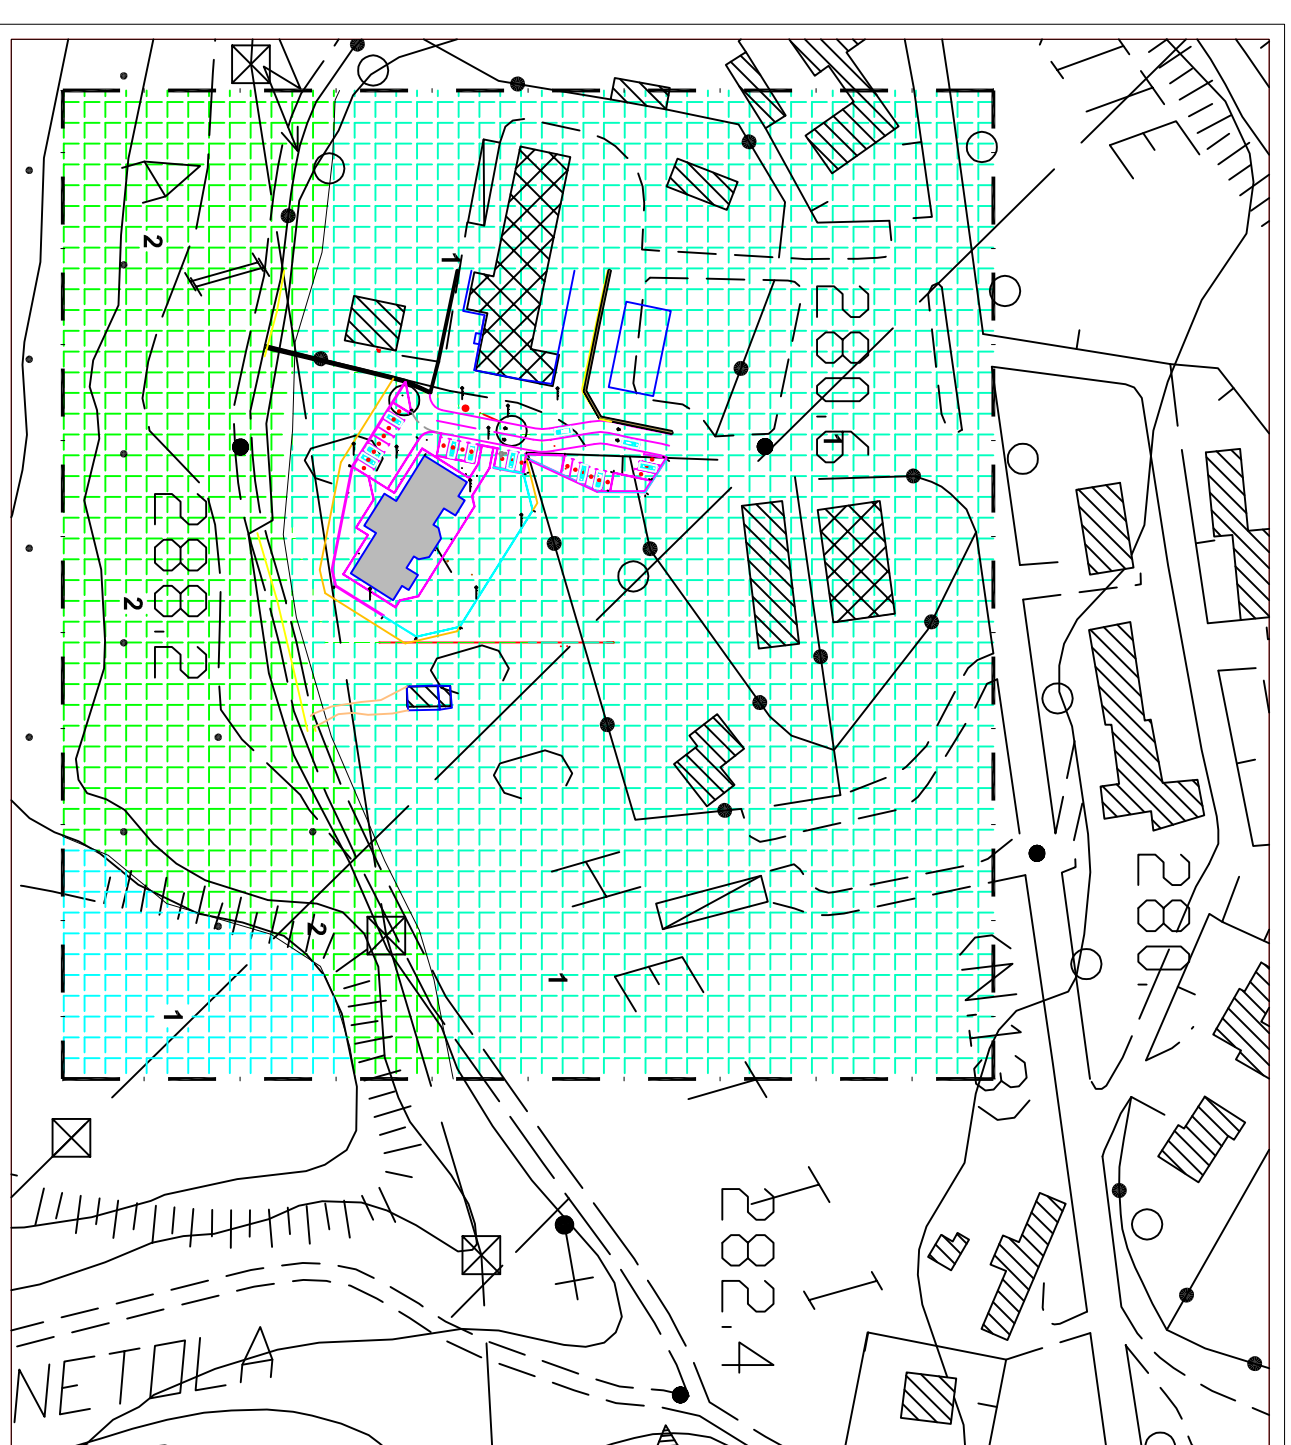


- 1 Pendenze inferiori al 5%
- 2 Pendenze comprese tra il 15% e il 25%

LEGENDA

Sito di interesse




CARTA DELLE AREE ALLAGABILI
TRATTA DA R.U.

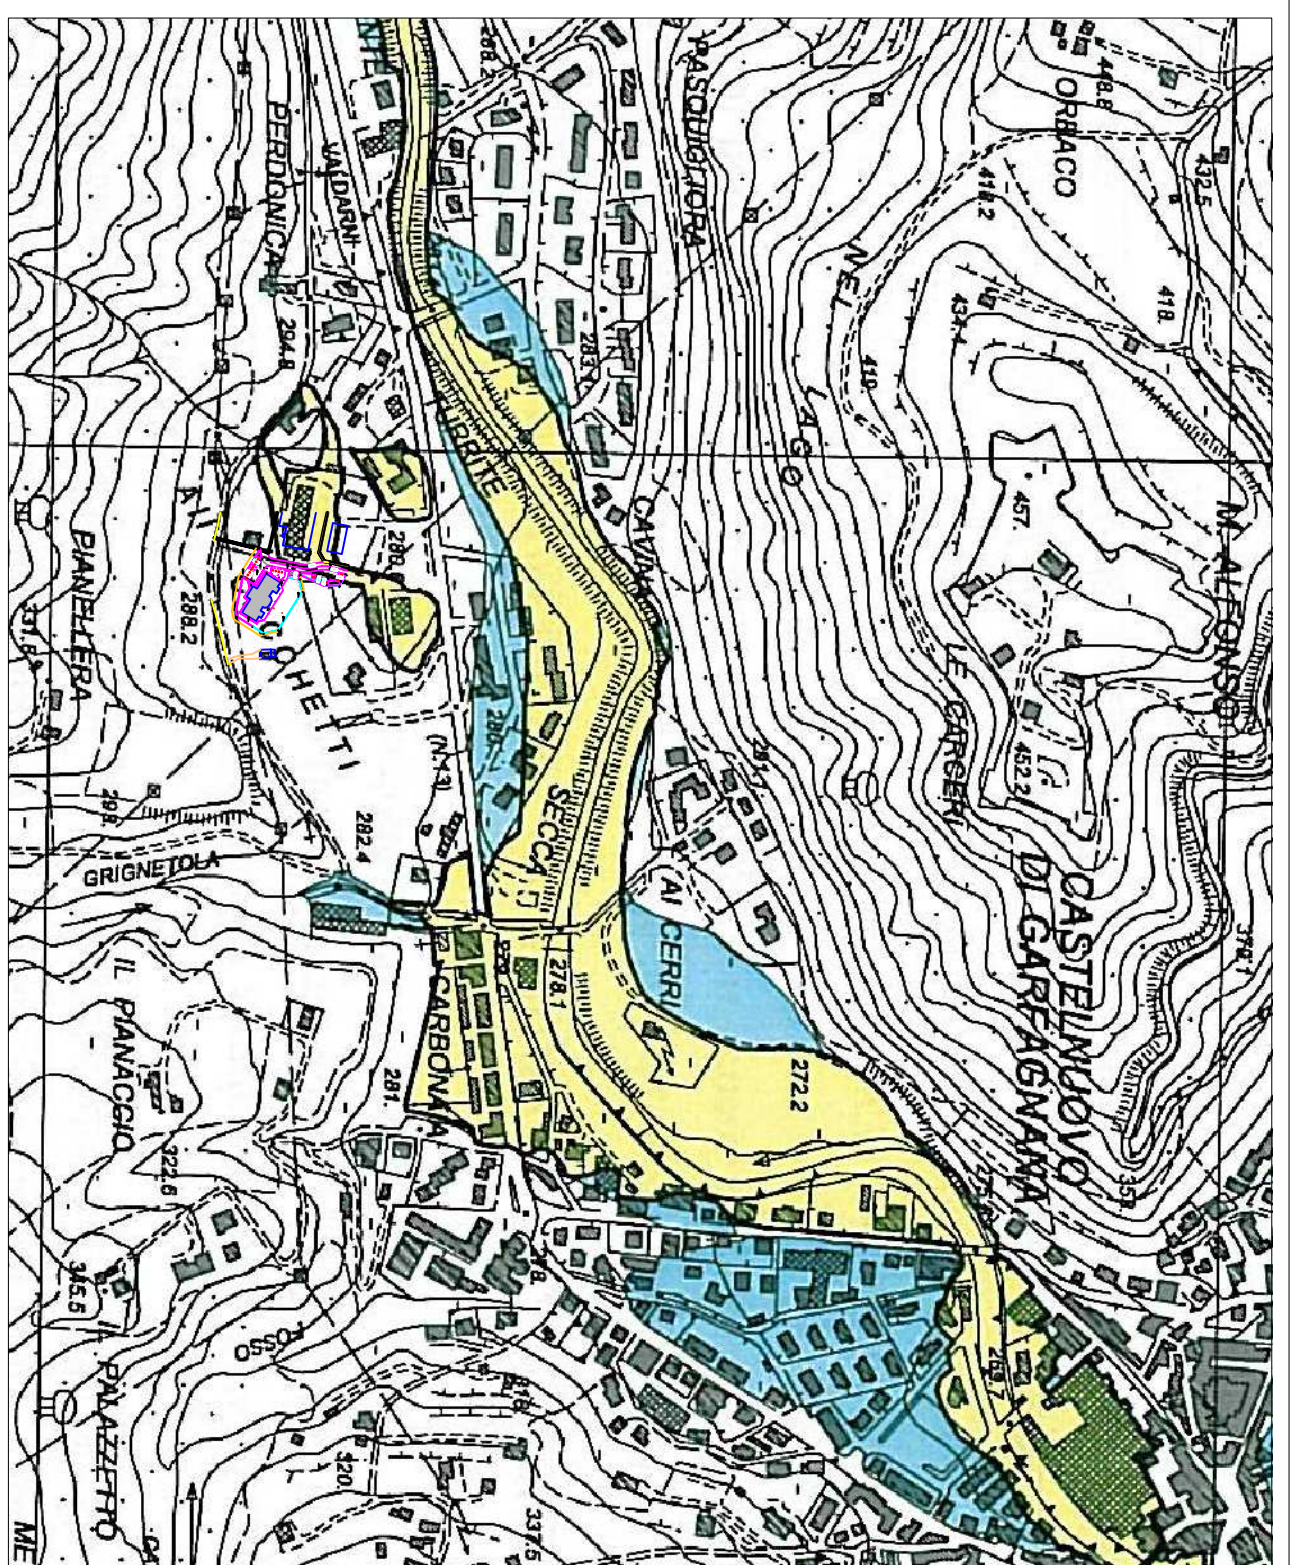

- Arree allagabili con Tempo di Ritorno T=30 (dati 2009)
- Arree allagabili con Tempo di Ritorno T=200 (dati 2009)

CARTA DELLE AREE ALLAGABILI
TRATTA DA R.U.

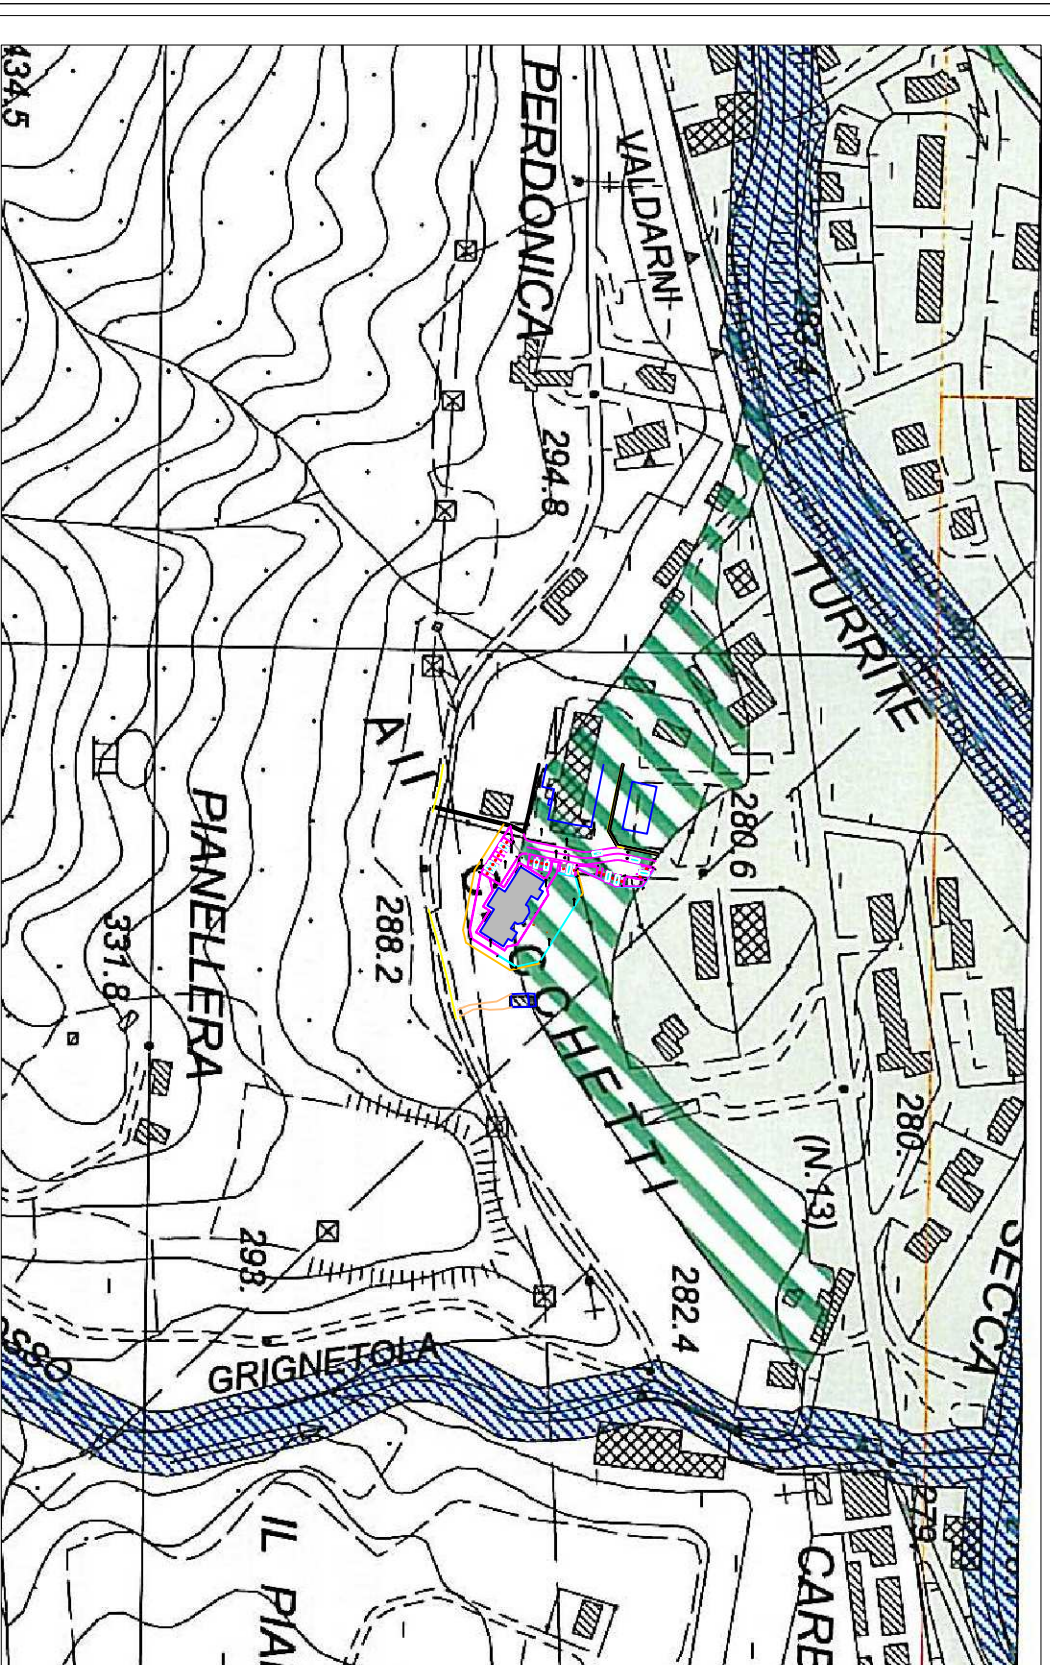

- Arree di pertinenza fluviale**
- ae Area di naturale esondazione e di tutela dei caratteri ambientali dei corsi d'acqua
 - ao Area fluviale in modellamento attivo
 - P2a Area di pertinenza fluviale collocate oltre riveoli, infrastrutturali e morfologicamente più elevate
- Arree destinate ad interventi di lamiarazione delle piaine**
- Ambito a1