


# ALLEGATO A

1	Area esterna
2	Sala Server
3	Locale lavaggio
4	Officina
5	Locale rifiuti speciali
6	Ufficio pesa
7	Zona container
8	Zona stalli
9	Rimessa automezzi
10	Locale caldaia esterna
11	Magazzino
12	Magazzino

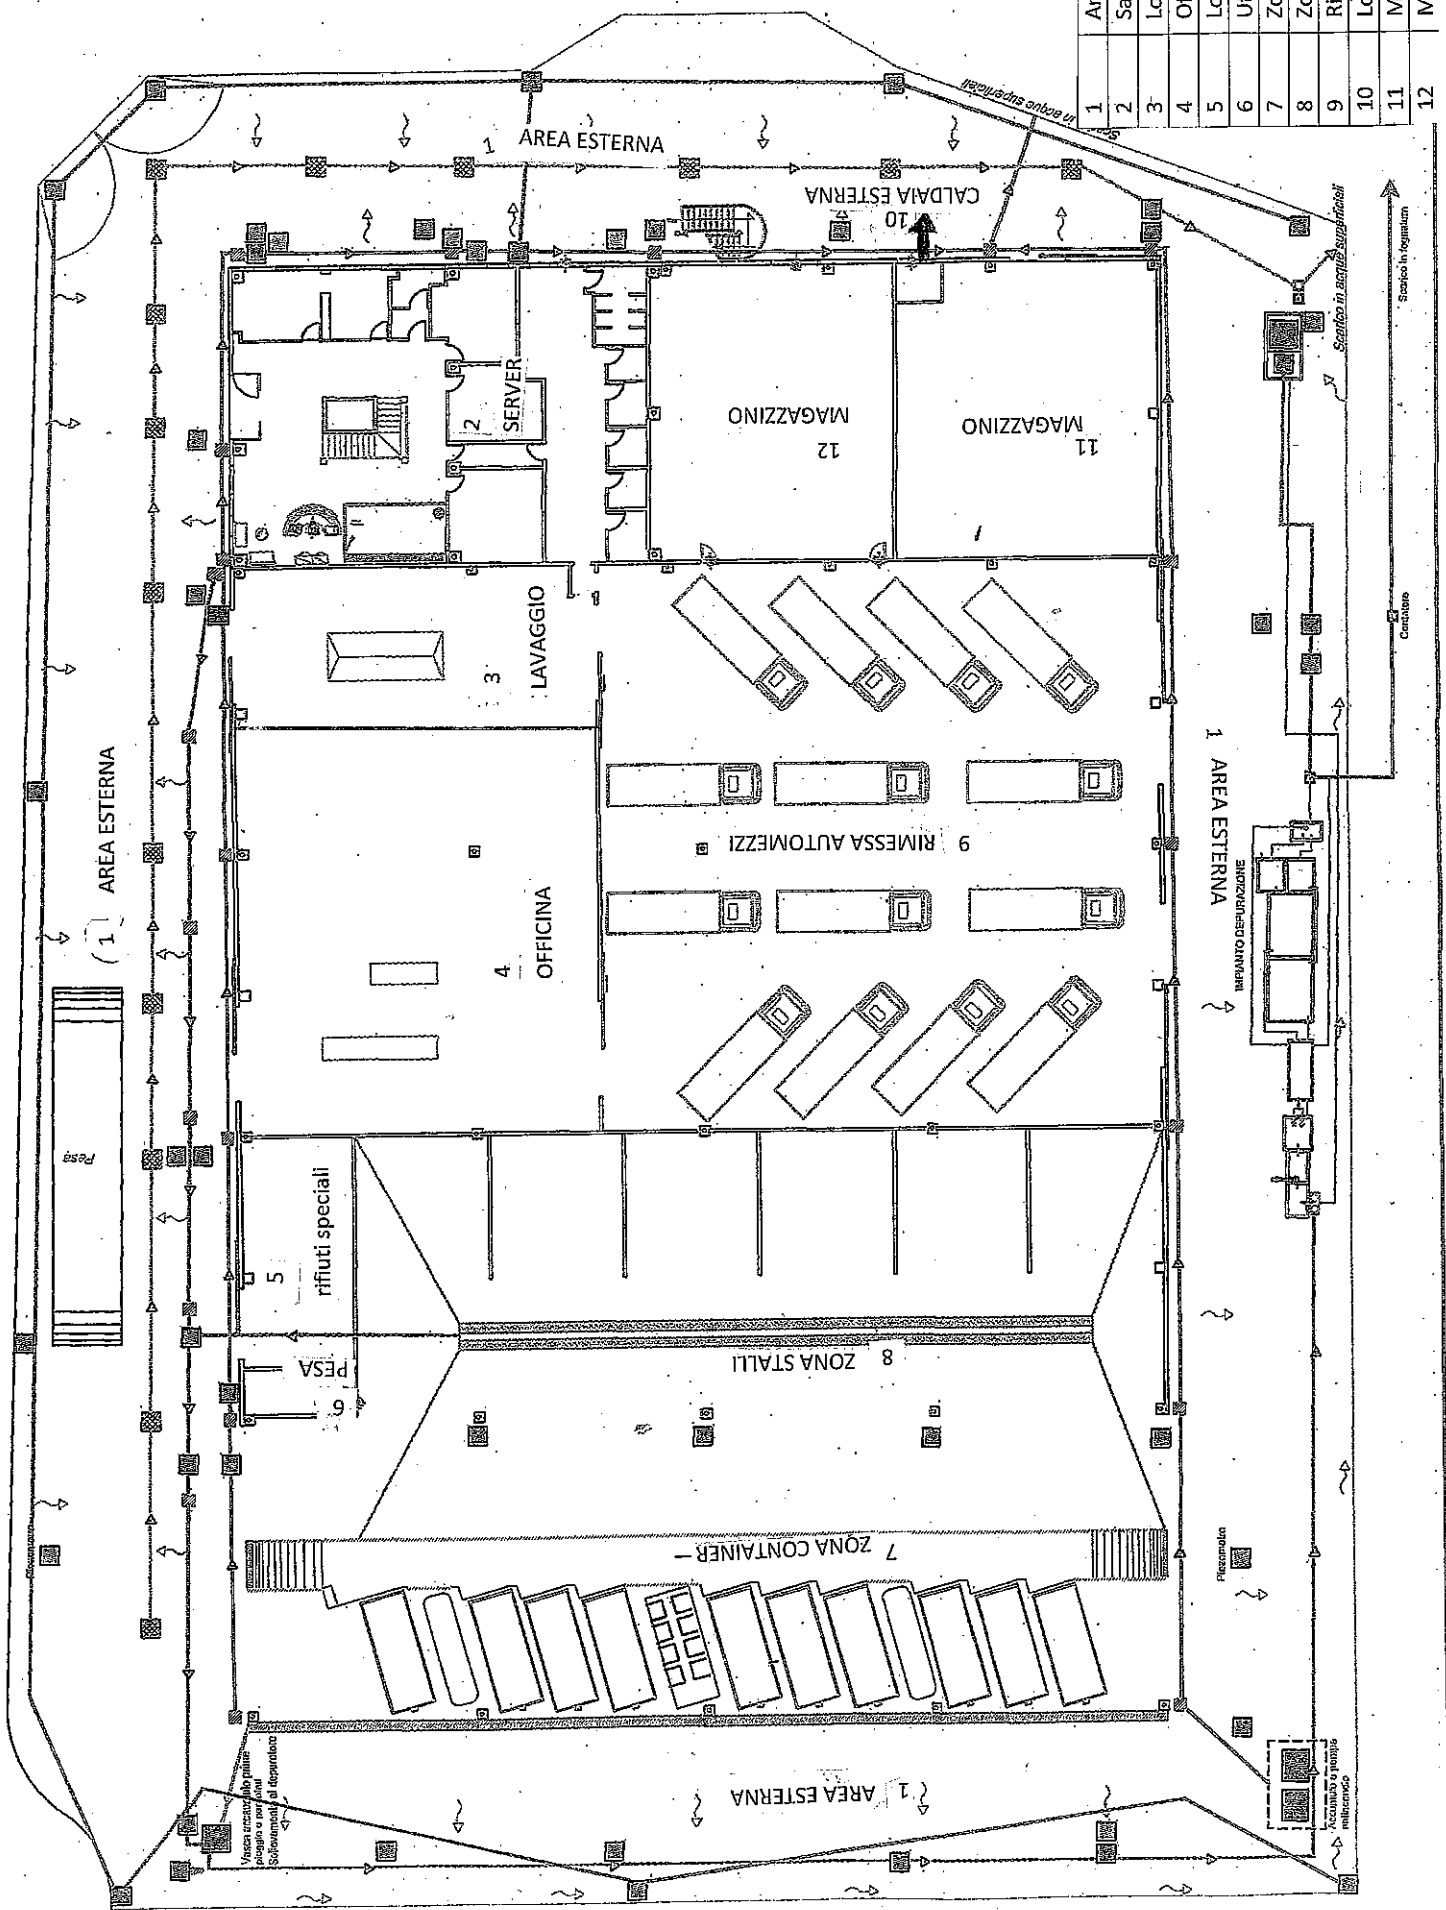






1 AREA ESTERNA

1 AREA ESTERNA

1 AREA ESTERNA

8 ZONA STALLI

7 ZONA CONTAINER

9 RIMESSA AUTOMEZZI

12 MAGAZZINO

11 MAGAZZINO

3 LAVAGGIO

4 OFFICINA

2 SERVER

1 AREA ESTERNA

CALDAIA ESTERNA

5 rifiuti speciali

6 PESA

Pesa

In acque superficiali




















